

## Odbor dopravních a správních agend

Váš dopis  
značka:

Ze dne: 5.10.2021  
Naše značka: 49576/DSA/21/VABR  
Vyřizuje: Václav Brenn  
T.: 315 635 502  
E: v.brenn@melnik.cz  
Mělník: 5.10.2021

**Domocos, s.r.o.**  
Skuhrov 40  
**277 31 Velký Borek**

## Oznámení veřejnou vyhláškou Opatření obecné povahy STANOVENÍ PŘECHODNÉ ÚPRAVY PROVOZU

Městský úřad Mělník, odbor dopravních a správních agend, jako příslušný správní orgán podle § 124 odst. 6 zákona č.361/2000 Sb., o provozu na pozemních komunikacích a o změnách některých zákonů (zákon o silničním provozu), ve znění pozdějších předpisů, ve smyslu ust. §77 odst. 1 písm. c), odst. 3 a odst. 5 zákona o silničním provozu, po předchozím písemném vyjádření Policie ČR KŘPSK DI Mělník, v souladu s §§ 171 a 173 zákona č. 500/2004 Sb., správní řád, ve znění pozdějších předpisů (dále jen „správní řád“), posoudil žádost společnosti Domocos, s.r.o., IČ: 29412552, Skuhrov 40, Velký Borek o stanovení přechodné úpravy provozu na místní pozemní komunikaci v k.ú. Horní Počaply a oznamuje formou opatření obecné povahy -

### stanovení přechodné úpravy provozu :

- 1.Druh úpravy : přechodná pro zajištění bezpečnosti a plynulosti provozu při budování přípojek inženýrských sítí.
- 2.DZ na komunikaci: místní komunikace v k.ú. Horní Počaply
- 3.Provedení: budou užity svislé přenosné dopravní značky, reflexní provedení, základní velikost - ČSN EN 12899-1 a dopravní zařízení v souladu s grafickým návrhem DIO včetně jejich rozmístění.

Termín umístění: **od 11.10.2021 do 15.10.2021**

Odpovědnost: Domocos, s.r.o., IČ: 29412552, Skuhrov 40, Velký Borek, Michal Dušek, tel.: 774301970

### Stanovení je vydáno za těchto podmínek:

- a) Výše uvedené dopravní zařízení a značení bude použito v souladu s vyhl. č. 294/2015 Sb., kterou se provádí zákon o provozu na pozemních komunikacích a umístěno v souladu aktuálními TP 65 a TP 66, dle přiloženého grafického návrhu DIO, který je přílohou tohoto stanovení.
- b) Stávající dopravní značení, které není v souladu s přechodným značením bude zakryto, nebo odstraněno.
- c) Dopravní značky budou osazeny na červenobílé pruhované sloupky, spodní hrana značky je min. 60 cm nad vozovkou a pokud možno v jednotné výšce v rámci pracovního místa. Dále budou zajištěny proti posunutí, otočení a pádu vlivem provozu nebo povětrnostních podmínek.

- d) V průběhu akce bude prováděna pravidelná kontrola úplnosti a správnosti značení, v případě zničení, nebo zcizení bude neprodleně zajištěna obnova dopravního značení.
- e) **Přechodná úprava bude instalována pouze po dobu nezbytně nutnou pro daný účel a poté co její umístění ztratí své opodstatnění musí se ihned odstranit, nejpozději však s ukončením platné uzavírky. Zakryté nebo odstraněné značky budou vráceny do původního stavu.**
- f) **Žadatel požádá o vydání rozhodnutí ke zvláštnímu užívání komunikace a případnou uzavěru komunikace příslušný silniční správní úřad, kterým je silniční správní úřad Obecního úřadu Horní Počaply Toto stanovení přechodné úpravy provozu bude jejich součástí !!!!!!!**
- g) Městský úřad Mělník, odbor dopravních a správních agend si vyhrazuje právo toto stanovení změnit nebo doplnit, jestliže to bude vyžadovat změna silničního provozu nebo veřejný zájem.
- h) Orgány Policie ČR mají právo kontroly a předložení dalších podmínek zajišťujících bezpečnost a plynulost provozu na pozemních komunikacích, které budou žadatelem dodrženy.

#### **Odůvodnění:**

Městský úřad Mělník, odbor dopravních a správních agend, jako příslušný správní orgán obdržel dne 5.10.2021 žádost společnosti Domocos, s.r.o., IČ: 29412552, Skuhrov 40, Velký Borek o stanovení přechodné úpravy provozu na místní komunikaci v k.ú. Horní Počaply dle předložené grafické úpravy v termínu od 11.10.2021 do 15.10.2021. Důvodem je zajištění bezpečnosti a plynulosti provozu na místní pozemní komunikaci v průběhu stavebních prací. Postupem podle § 77 odst. 5 zákona o silničním provozu, jde-li o stanovení přechodné úpravy provozu na pozemních komunikacích, nedoručuje příslušný správní úřad návrh opatření obecné povahy a nevyzývá dotčené osoby k podávání připomínek nebo námitek. Protože byla splněna zákonná podmínka pro vydání stanovení místní úpravy provozu na pozemních komunikacích, kterou je předchozí projednání s příslušným orgánem policie a správcem pozemní komunikace, bylo vydáno toto stanovení přechodné úpravy provozu formou opatření obecné povahy.

#### **Poučení o opravném prostředku :**

Proti opatření obecné povahy dle ustanovení § 173 odst. 2 správního řádu nelze podat opravný prostředek. Opatření obecné povahy nabývá účinnosti pátým dnem po vyvěšení (§77 odst. 5 zákona o silničním provozu).

Václav Brenn  
referent silničního hospodářství


#### **Toto oznámení musí být vyvěšeno po dobu 5 dnů.**

Vyvěšeno dne: ..... Sejmuto dne: .....

Razítko a podpis orgánu, který potvrzuje vyvěšení a sejmutí oznámení:  
Toto opatření obecné povahy-stanovení přechodné úpravy provozu je po nabytí účinnosti nedílnou součástí rozhodnutí ve věci zvláštního užívání a rozhodnutí o uzavírce komunikace jehož je přílohou

#### **Rozdělovník:**

Policie ČR KŘPSK DI Mělník  
Městský úřad Mělník (k vyvěšení)  
Obec Horní Počaply  
Domocos, s.r.o., IČ: 29412552, Skuhrov 40, Velký Borek

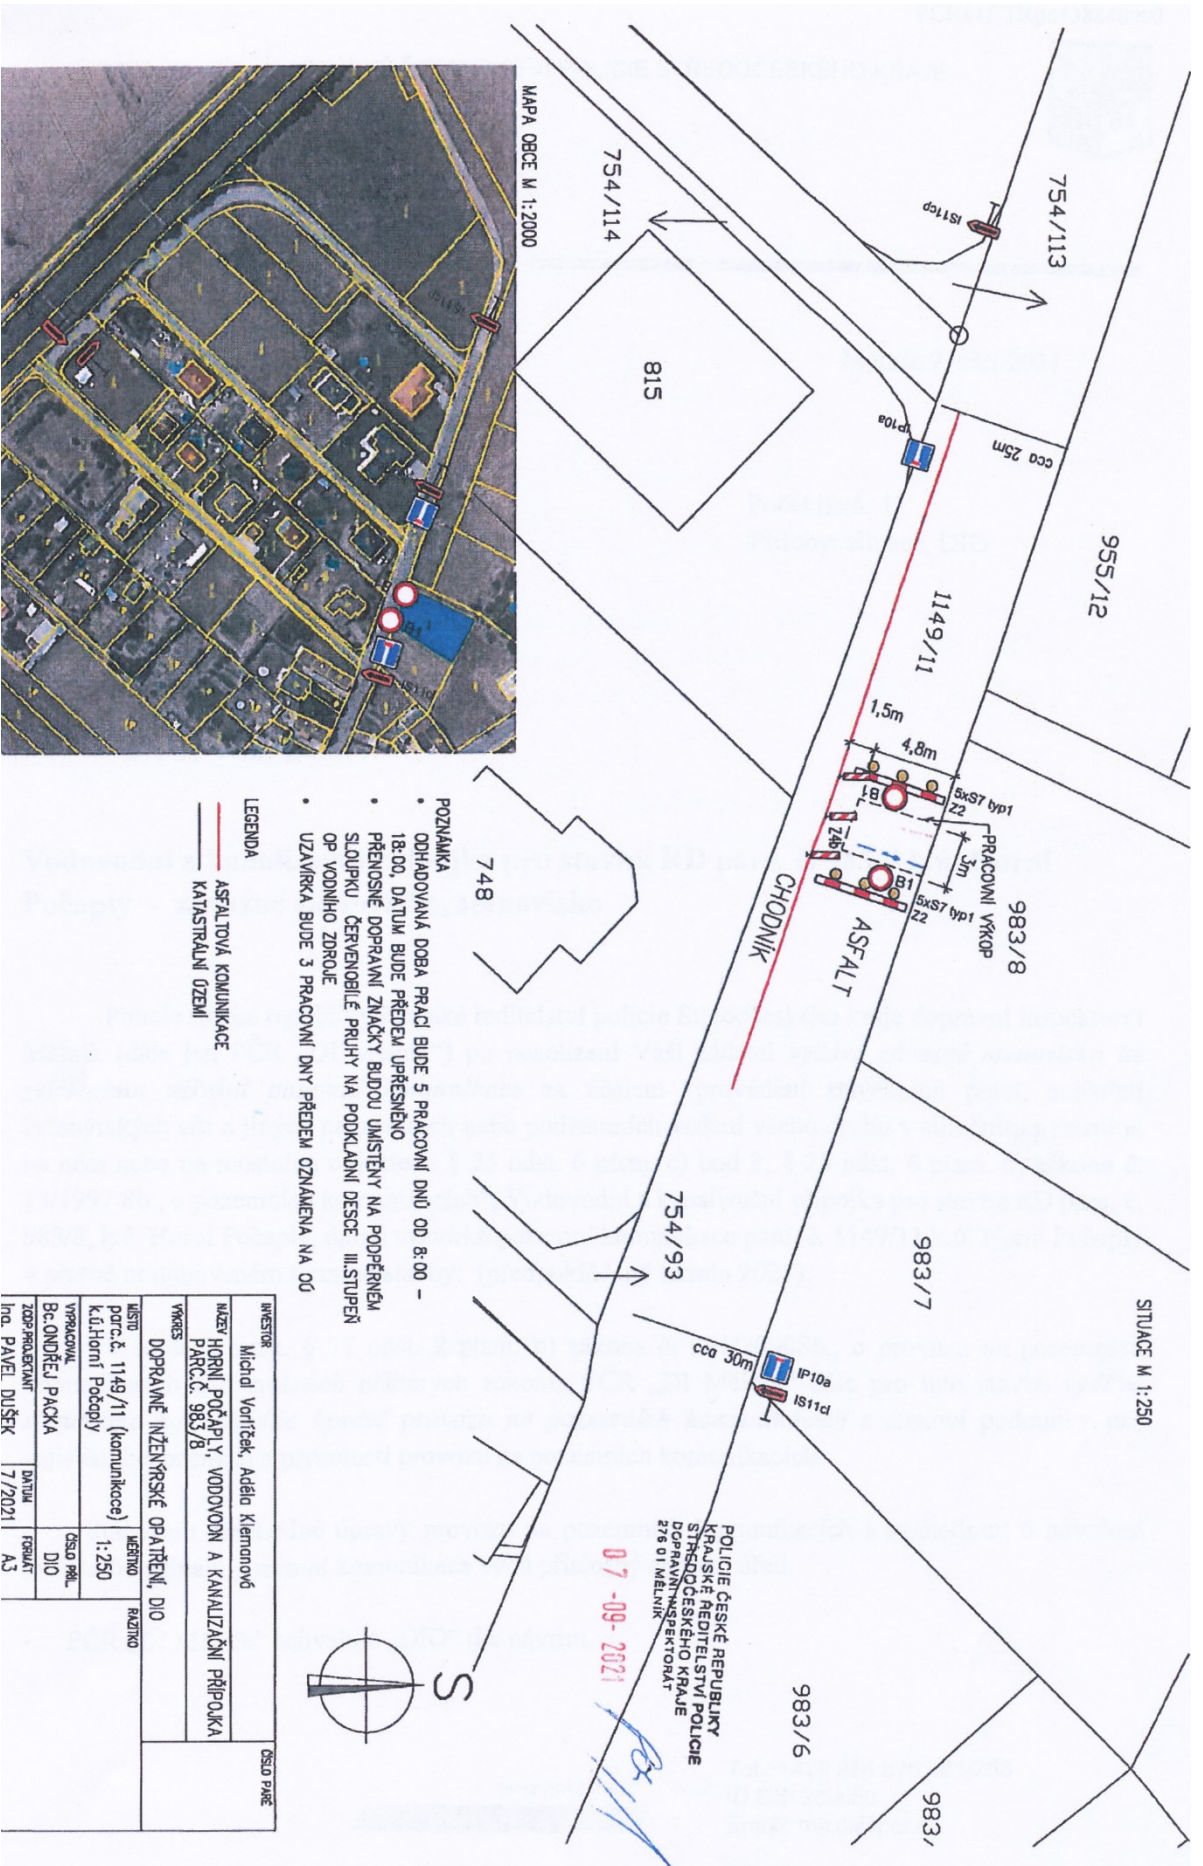

MAPA OBCE M 1:2000

- POZNÁMKA**
- ODHADOVANÁ DOBA PRÁCI BUDE 5 PRACOVNÍ DNŮ OD 8:00 - 18:00, DATUM BUDE PŘEDEM UPŘESNĚNO
  - PŘENOSNÉ DOPRAVNÍ ZNAČKY BUDOU UMÍSTĚNY NA PODPĚRNÉM SLoupKU ČERVENOBÍLÉ PRUHY NA PODKLADNÍ DESCE III. STUPĚŇ OP VODNÍHO ZDRUJE
  - UZÁVĚRKA BUDE 3 PRACOVNÍ DNŮ PŘEDEM OZNAČENA NA 00

- LEGENDA**
- ASFALTOVÁ KOMUNIKACE
  - KATASTRÁLNÍ ÚZEMÍ

INVESTOR		OSLO PAVĚ	
Michal Vorříček, Adéla Klemánová			
NÁZEV: HORNÍ POČAPLY, VODOVODNÍ A KANALIZAČNÍ PŘÍPOJKA			
PARC. Č. 983/8			
MÍSTO: parc. č. 1149/11 (komunikace)			
K.Ú. Horní Počaply			
VÝKRES: DOPRAVNĚ INŽENÝRSKÉ OPATŘENÍ, DÍL			
UŠTĚV	HEŠTĚV	RAZÍTKO	
1:250			
VYPRACOVANĚL	OSLO PAVĚ	DÍLO	
Bc. Ondřej Pačká			
ZODP. PROJEKTANT	DATUM	FORMÁT	
Ing. Pavel Dušek	7/2021	A3	

POLICIE ČESKÉ REPUBLIKY  
KRAJSKÉ ŘEDITELSTVÍ POLICIE  
STŘEDOCESKÉHO KRAJE  
DOPRAVNĚINŽENÝRSKÝ ÚSTAV  
276 01 MELNÍK

07-09-2021

